

REPARTITION DES ZONES – VAUDOISE ARENA

Les 3 portes d'accès A-B-C sont utilisées selon la répartition des flux suivantes :

Porte A : 2000p (zones 1 et 2)

Porte B : 960p (zone VIP)

Porte C : 2355p (zones 3 et 4)

Total = 5315p

5 zones ont été délimitées avec chacune au moins 2 buvettes, 1 WC H et 1 WC F.


Un contrôle d'accès strict à ces zones sera effectué.

Ce document complète le plan de protection global du Lausanne Hockey Club.


Sas d'entrée

Check 2 :
Scan titre d'accès +
contrôle des effets

Check 1 :
ID + titre d'accès (+ QR)

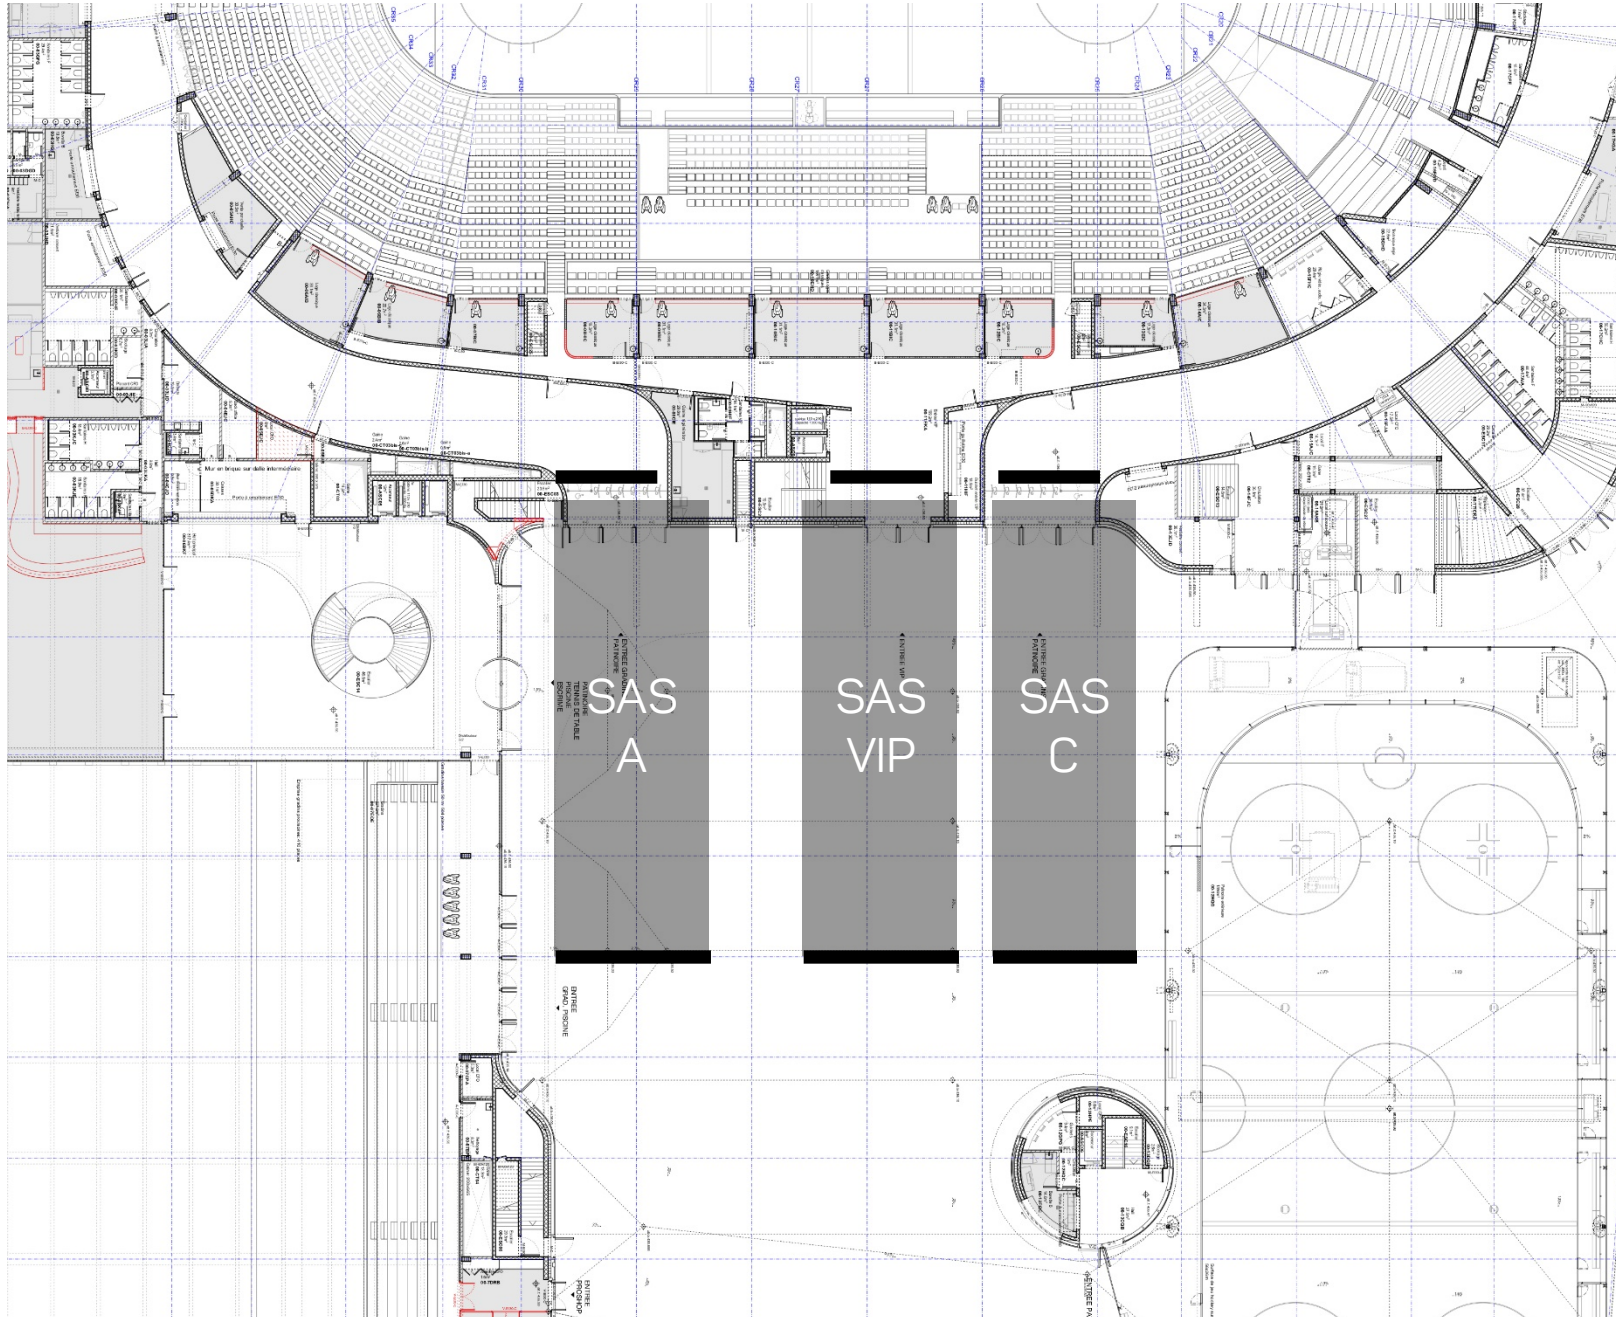

- Zone 1 : 900 personnes
Secteurs 108 à 114
2 buvettes
1 WC H
1 WC F
- Zone 2 : 1100 personnes
Secteurs 116 à 124
3 buvettes
1 WC H
1 WC F
- Zone 3 : 1310 personnes
Secteurs 101 + 125 à 128
4 buvettes
2 WC H
2 WC F
- Zone VIP : 960 personnes
7 zones hospitalité
10 loges
4 WC H
4 WC F

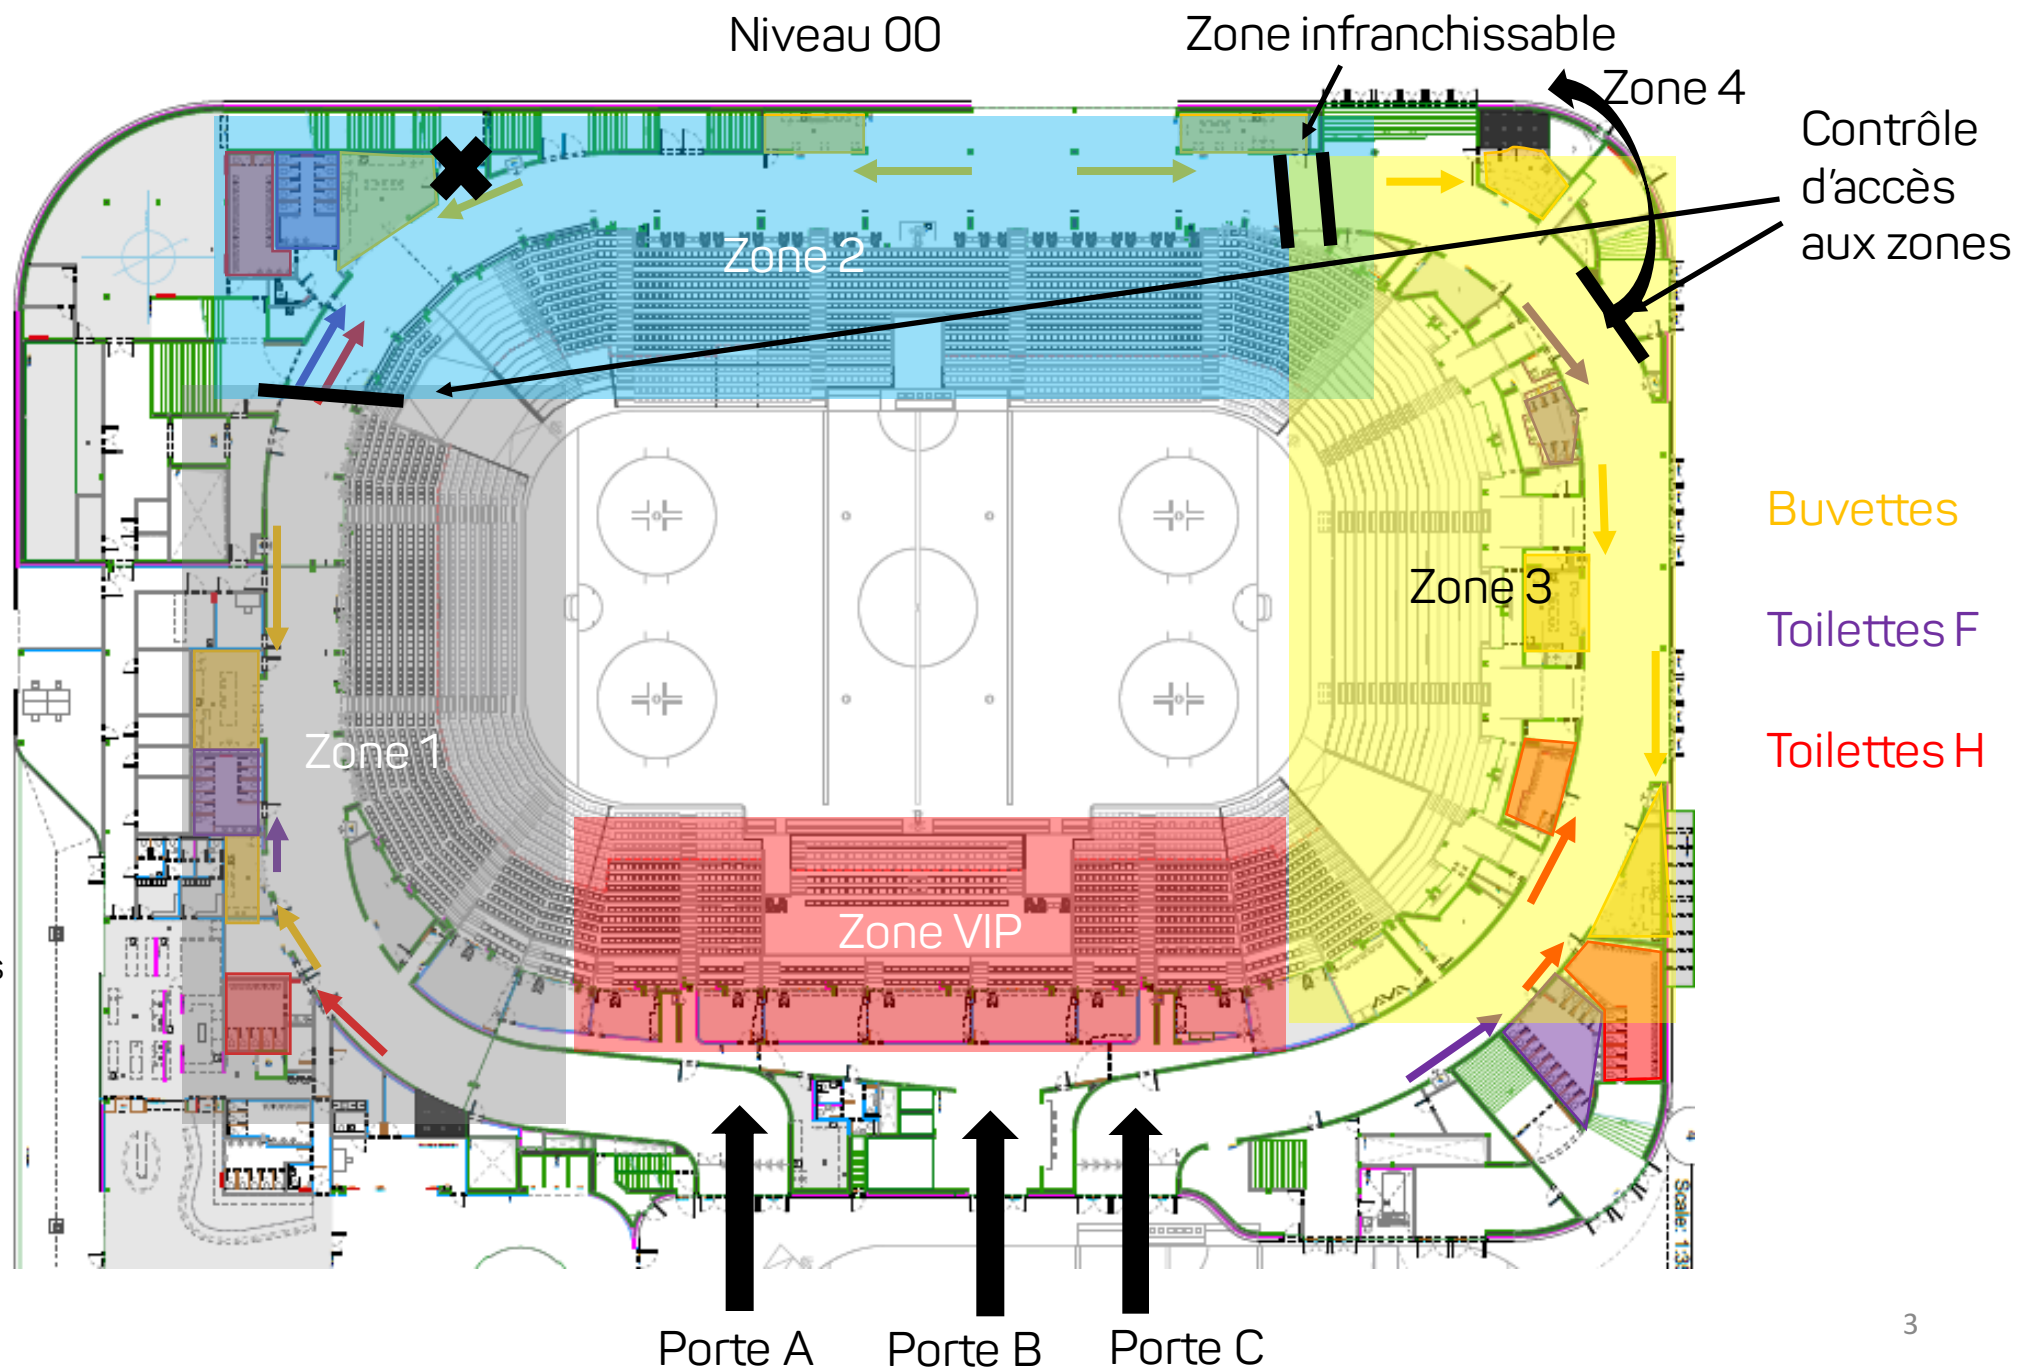

Niveau 10


Zone 4 : 1045 personnes
Secteurs 210 à 224

3 buvettes

2 WC H

2 WC F

**Pour l'accès à la zone 4,
seul l'escalier Nord-Ouest
sera utilisé.**

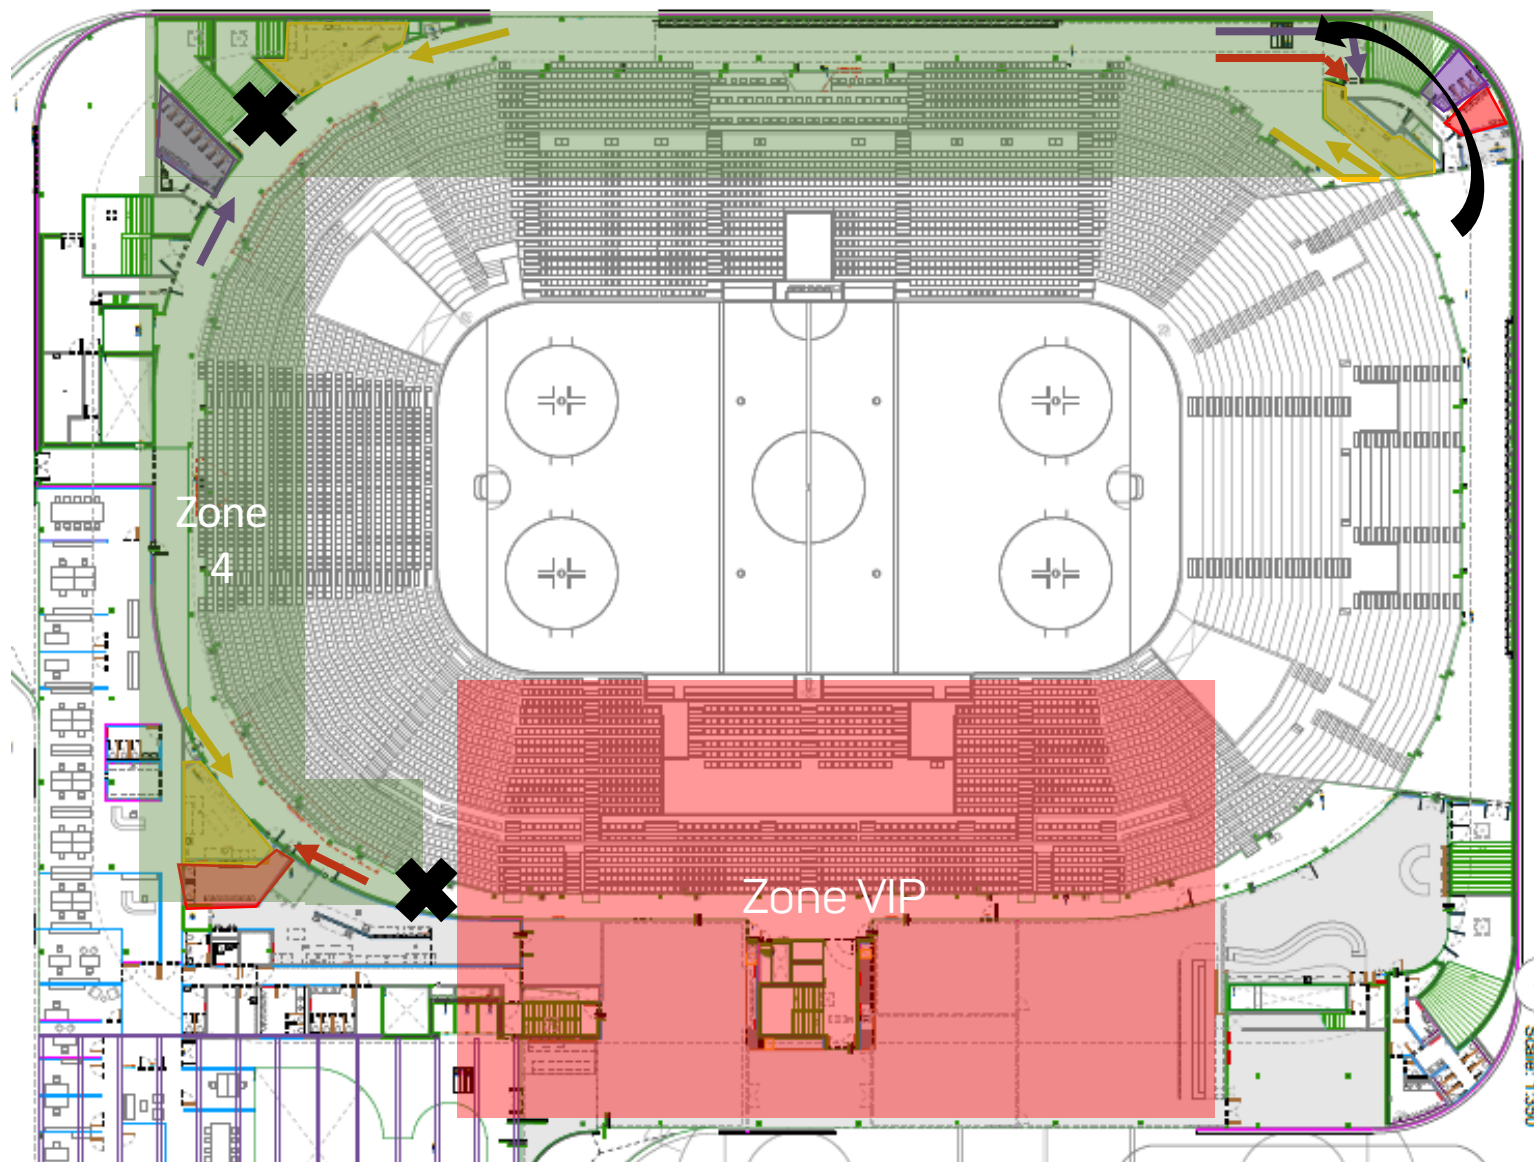

Buvettes

Toilettes F

Toilettes H