

REPARTITION DES ZONES – VAUDOISE ARENA

Les 3 portes d'accès A-B-C sont utilisées selon la répartition des flux suivantes :

Porte A : 2000p (zones 1 et 2: secteurs 108 à 124)

Porte B : 960p (zone VIP)

Porte C : 2355p (zones 3 et 4: secteurs 101, 125 à 128, 210 à 224)

Total = 5315p

5 zones ont été délimitées avec chacune au moins 2 buvettes, 1 WC H et 1 WC F.


Un contrôle d'accès strict à ces zones sera effectué.

Ce document complète le plan de protection global du Lausanne Hockey Club.

Sas d'entrée

Check 2 :
Scan titre d'accès +
contrôle des effets

Check 1 :
ID + titre d'accès (+ QR)

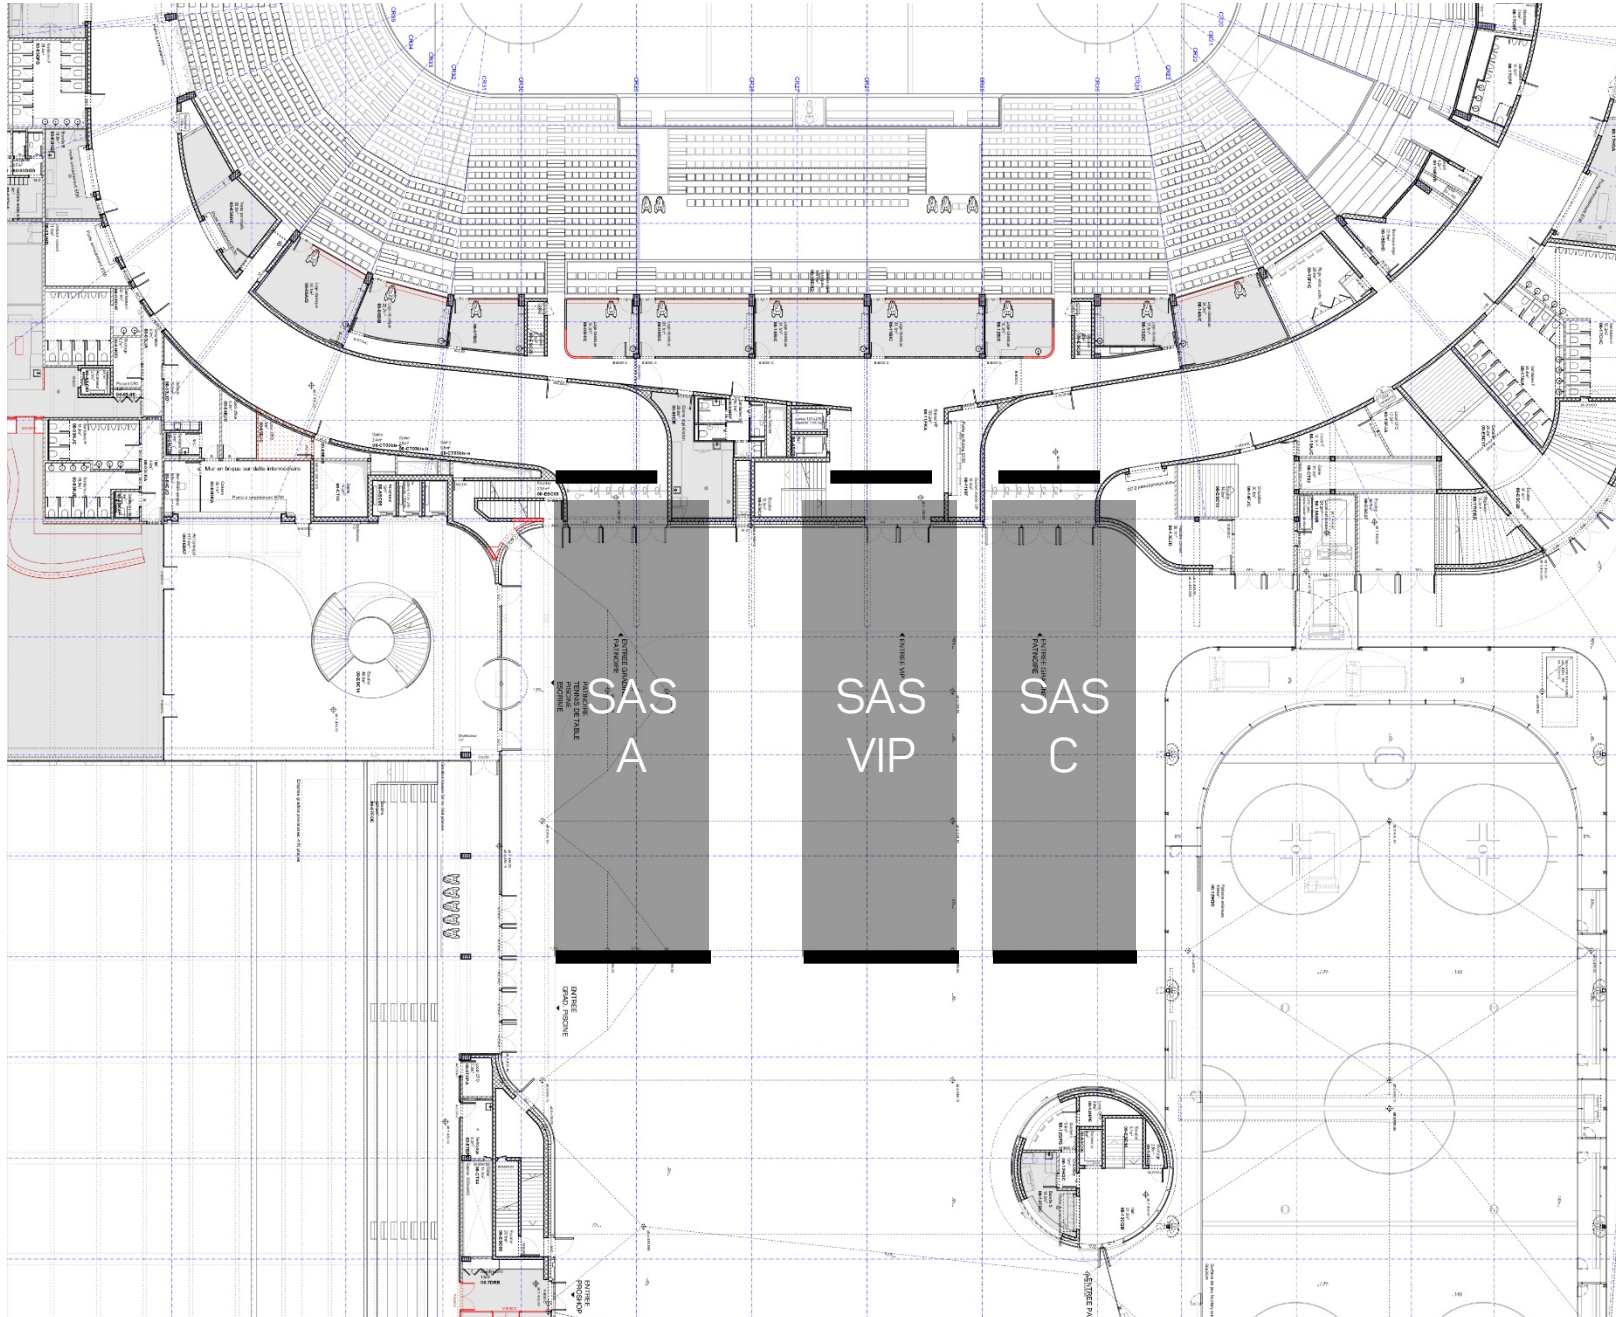


Zone 1 : 900 personnes
Secteurs 108 à 114
2 buvettes
1 WC H
1 WC F

Zone 2 : 1100 personnes
Secteurs 116 à 124
3 buvettes
1 WC H
1 WC F

Zone 3 : 1310 personnes
Secteurs 101 + 125 à 128
4 buvettes
2 WC H
2 WC F


Zone VIP : 960 personnes
7 zones hospitalité
10 loges
4 WC H
4 WC F

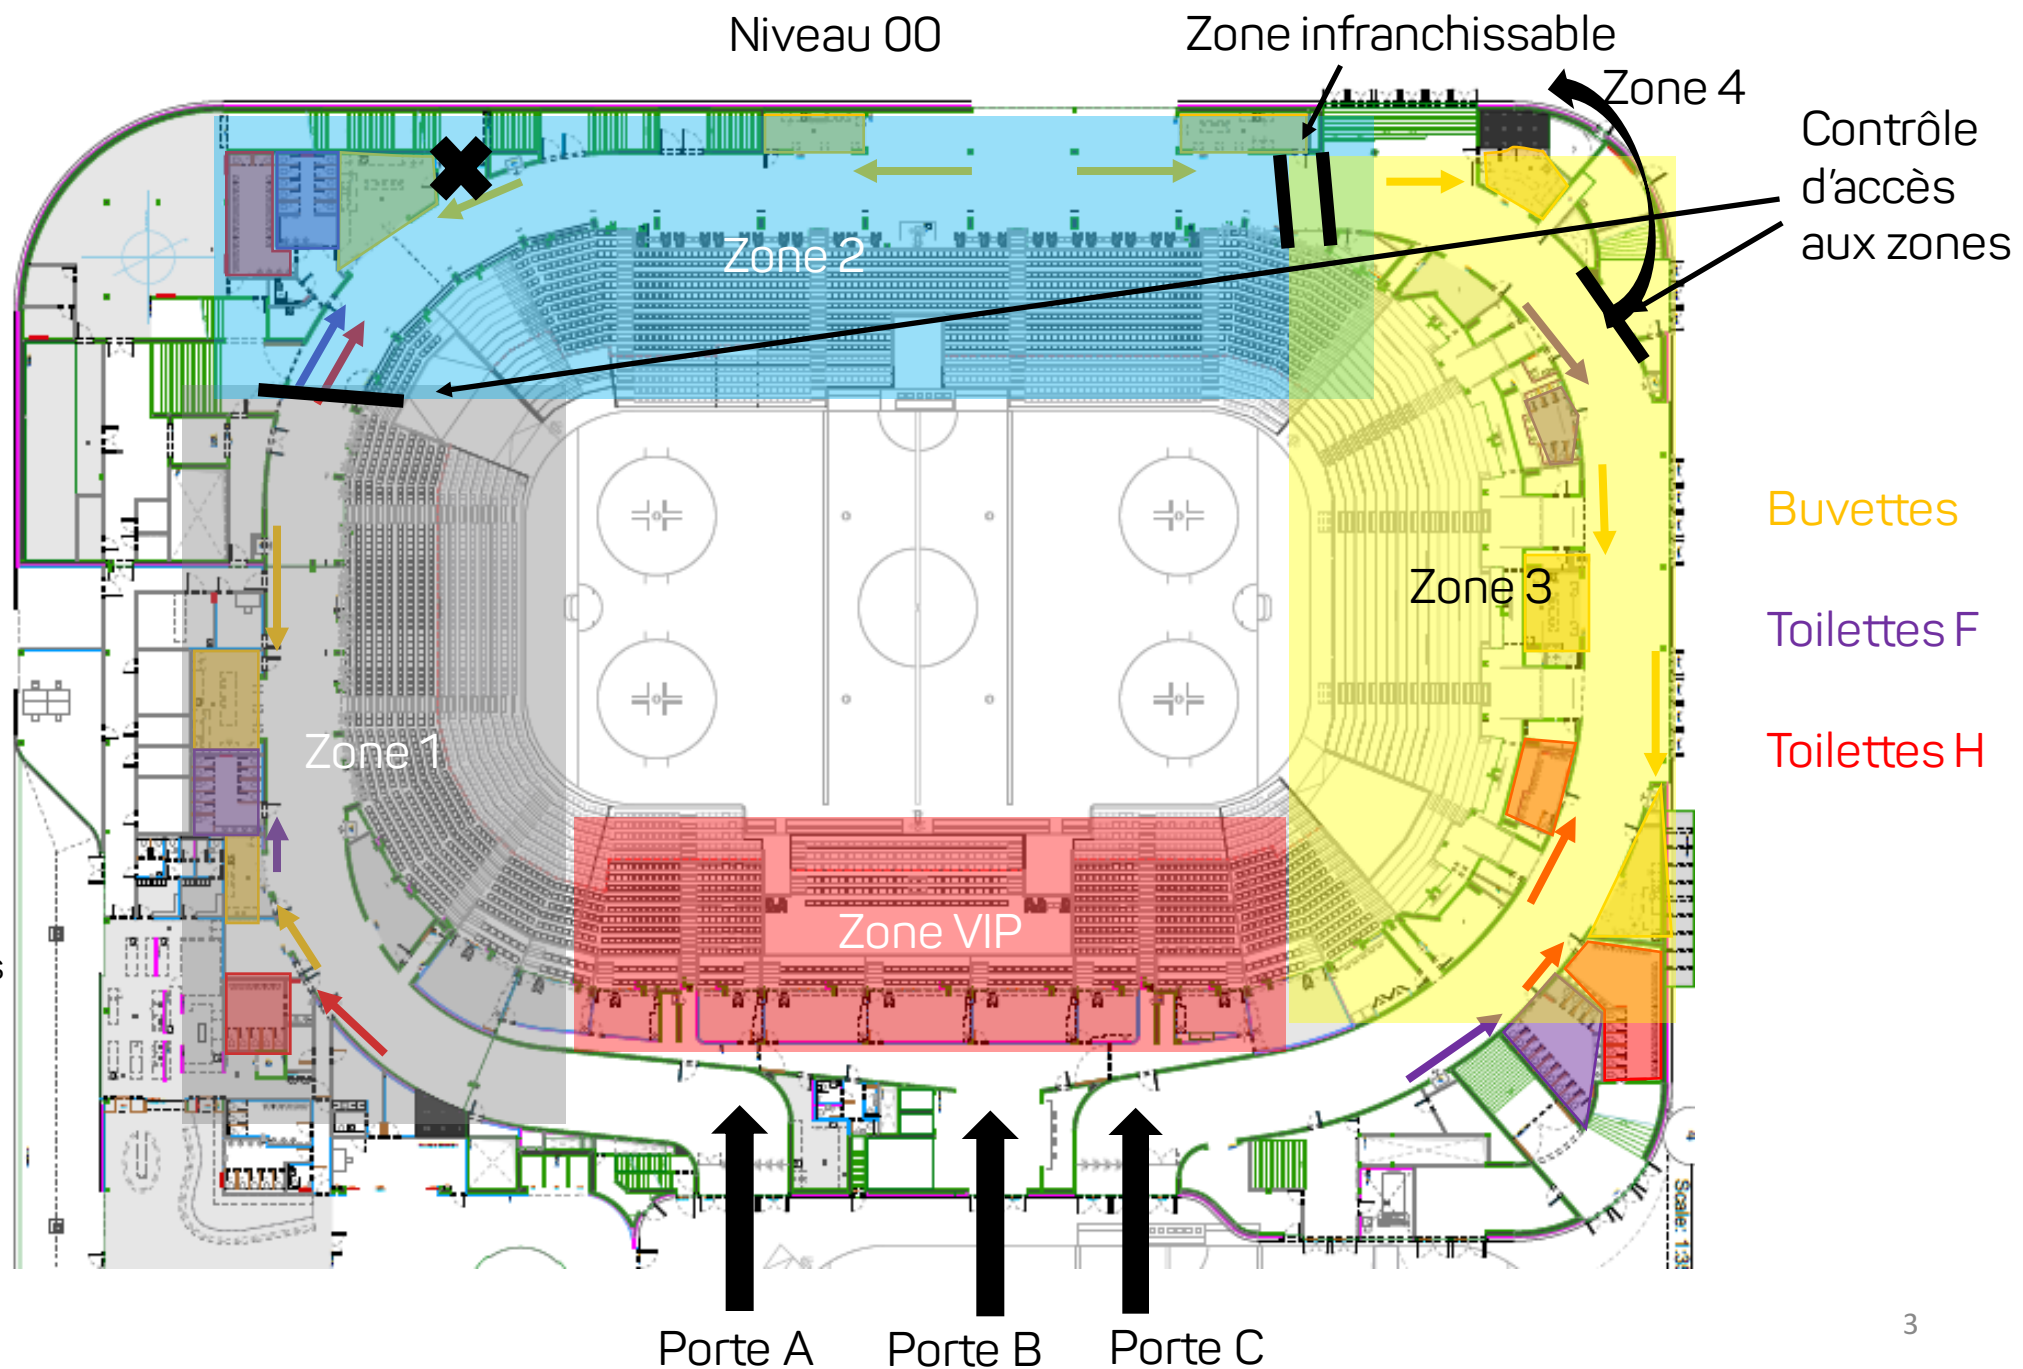

Niveau 10

Zone 4 : 1045 personnes
Secteurs 210 à 224
3 buvettes
2 WC H
2 WC F

**Pour l'accès à la zone 4,
seul l'escalier Nord-Ouest
sera utilisé.**

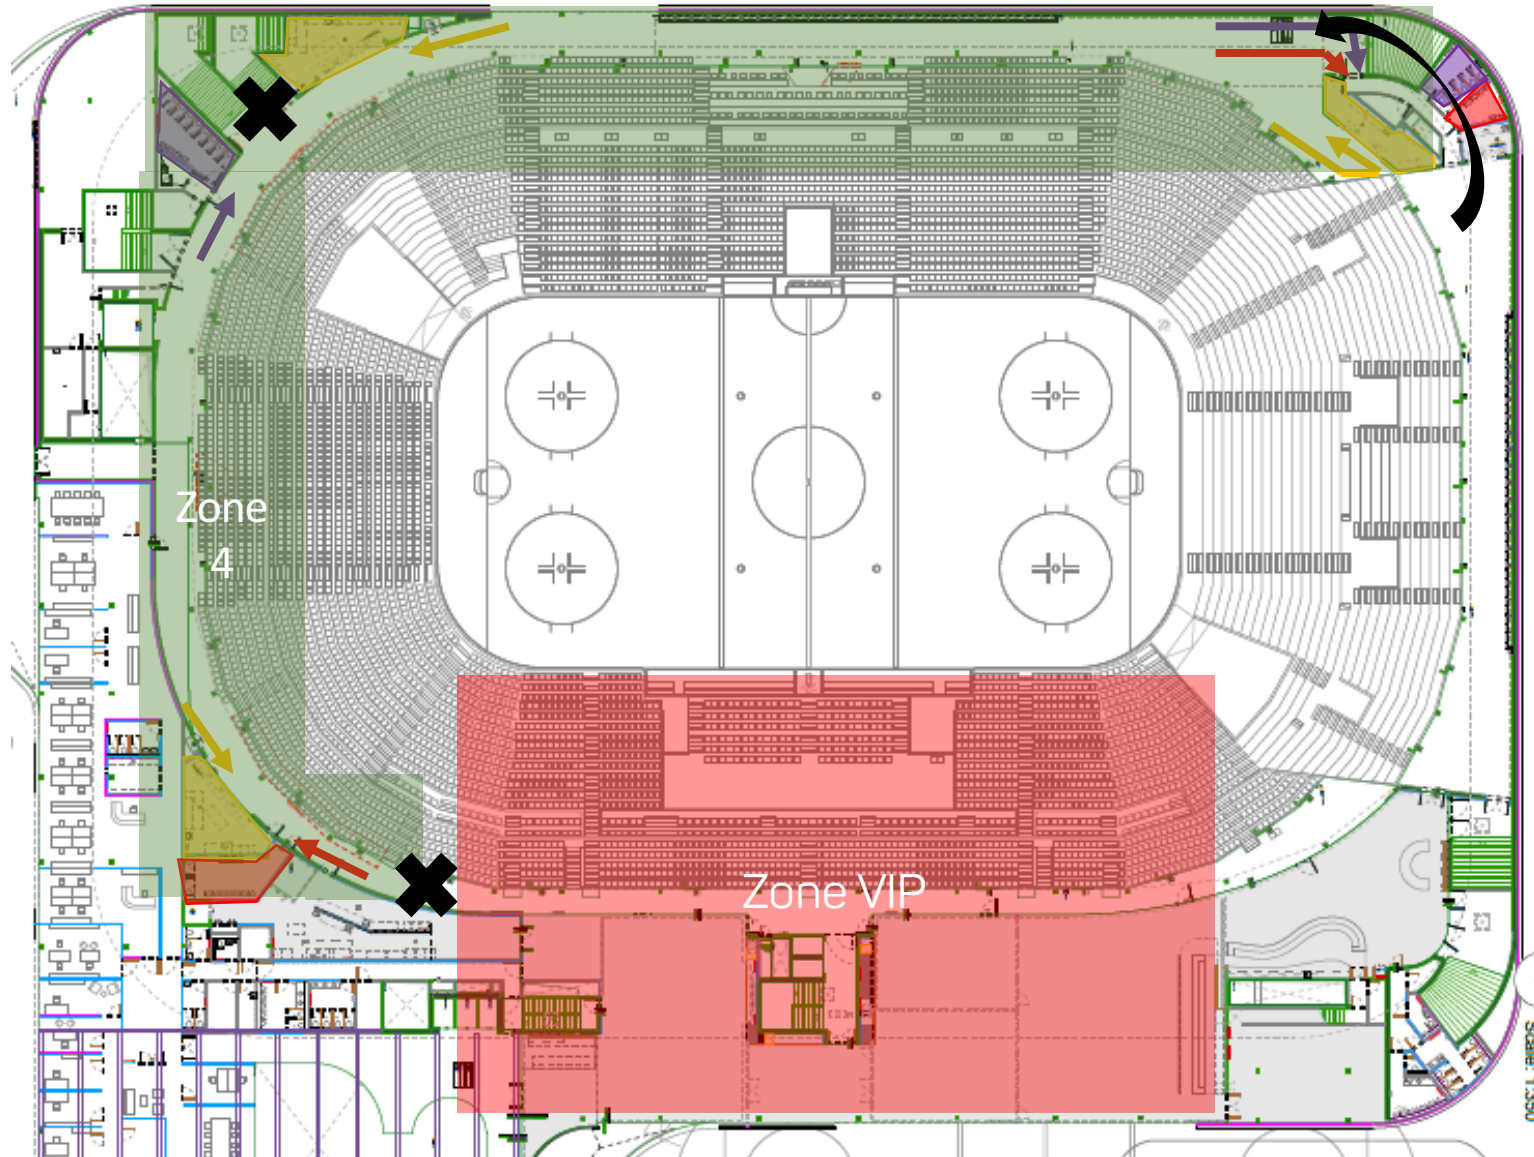

Buvettes

Toilettes F

Toilettes H